








ZESPÓŁ SZKÓŁ NR 4
 Nowy Sącz, ul. Św. Ducha 6

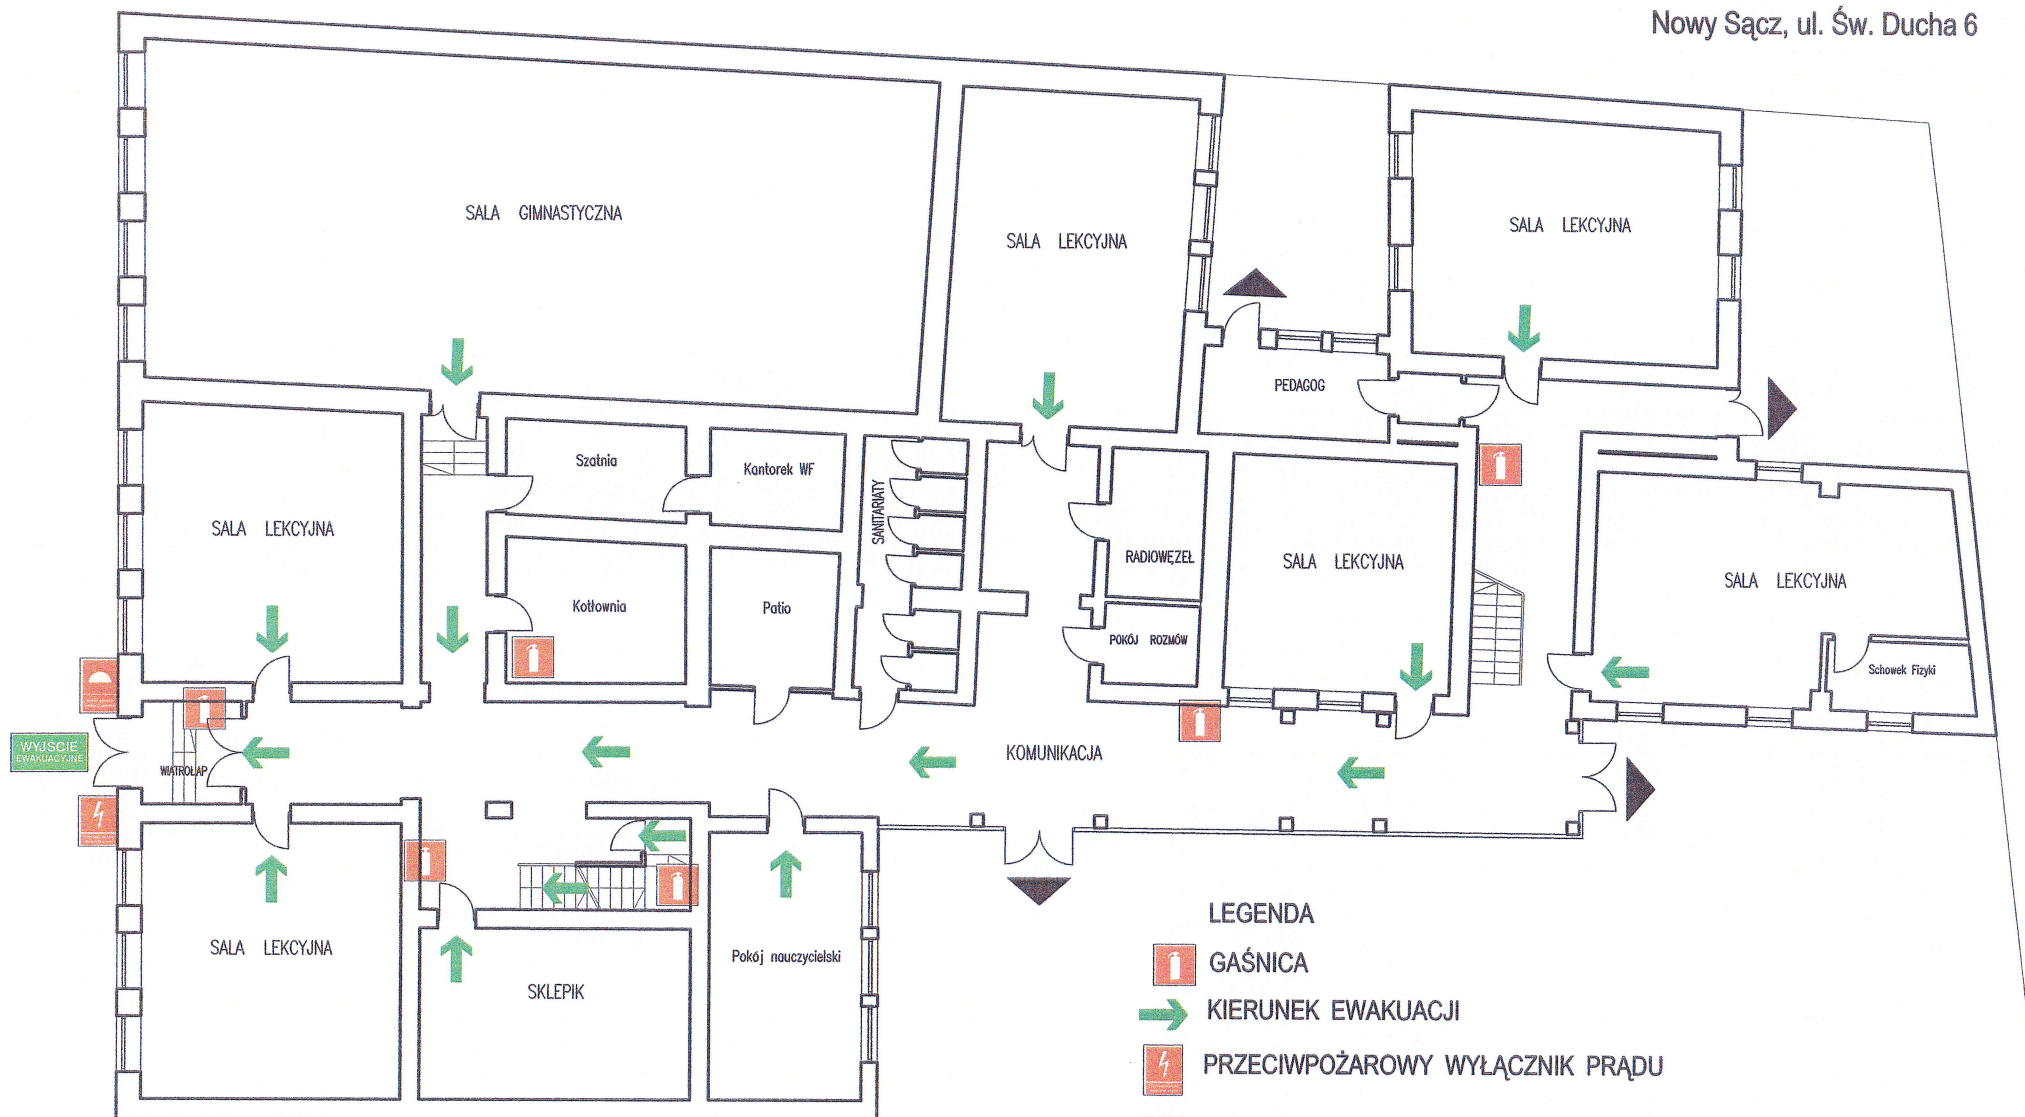

LEGENDA

-  GAŚNICA
-  KIERUNEK EWAKUACJI
-  PRZECIWPÓŻAROWY WYŁĄCZNIK PRĄDU
-  GŁÓWNY ZAWÓR GAZU
-  WYJŚCIE EWAKUACYJNE
-  WYJŚCIA Z BUDYNKU


PARTER
 Pow. użytkowa - 839,50 m²
 ZL III (.....)

ZESPÓŁ SZKÓŁ NR 4
Nowy Sącz, ul. Św. Ducha 6

LEGENDA



KIERUNEK EWAKUACJI

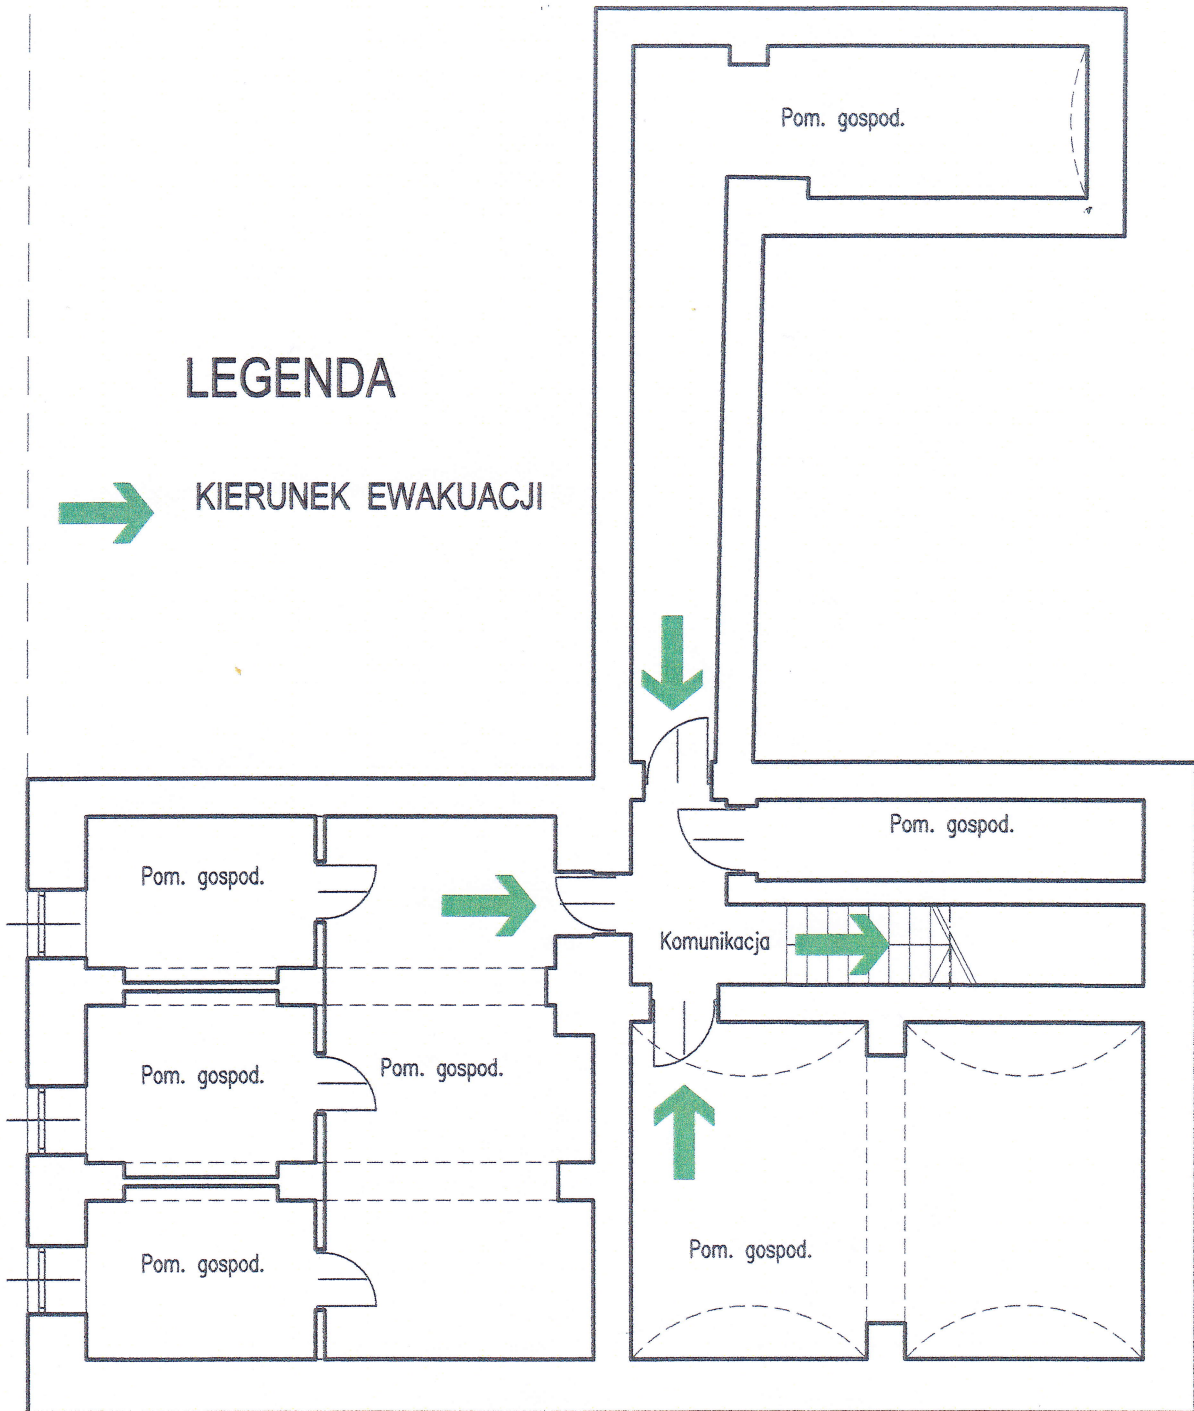


PIWNICE



Pow. użytkowa - 105,96 m²

ZL III (.....)

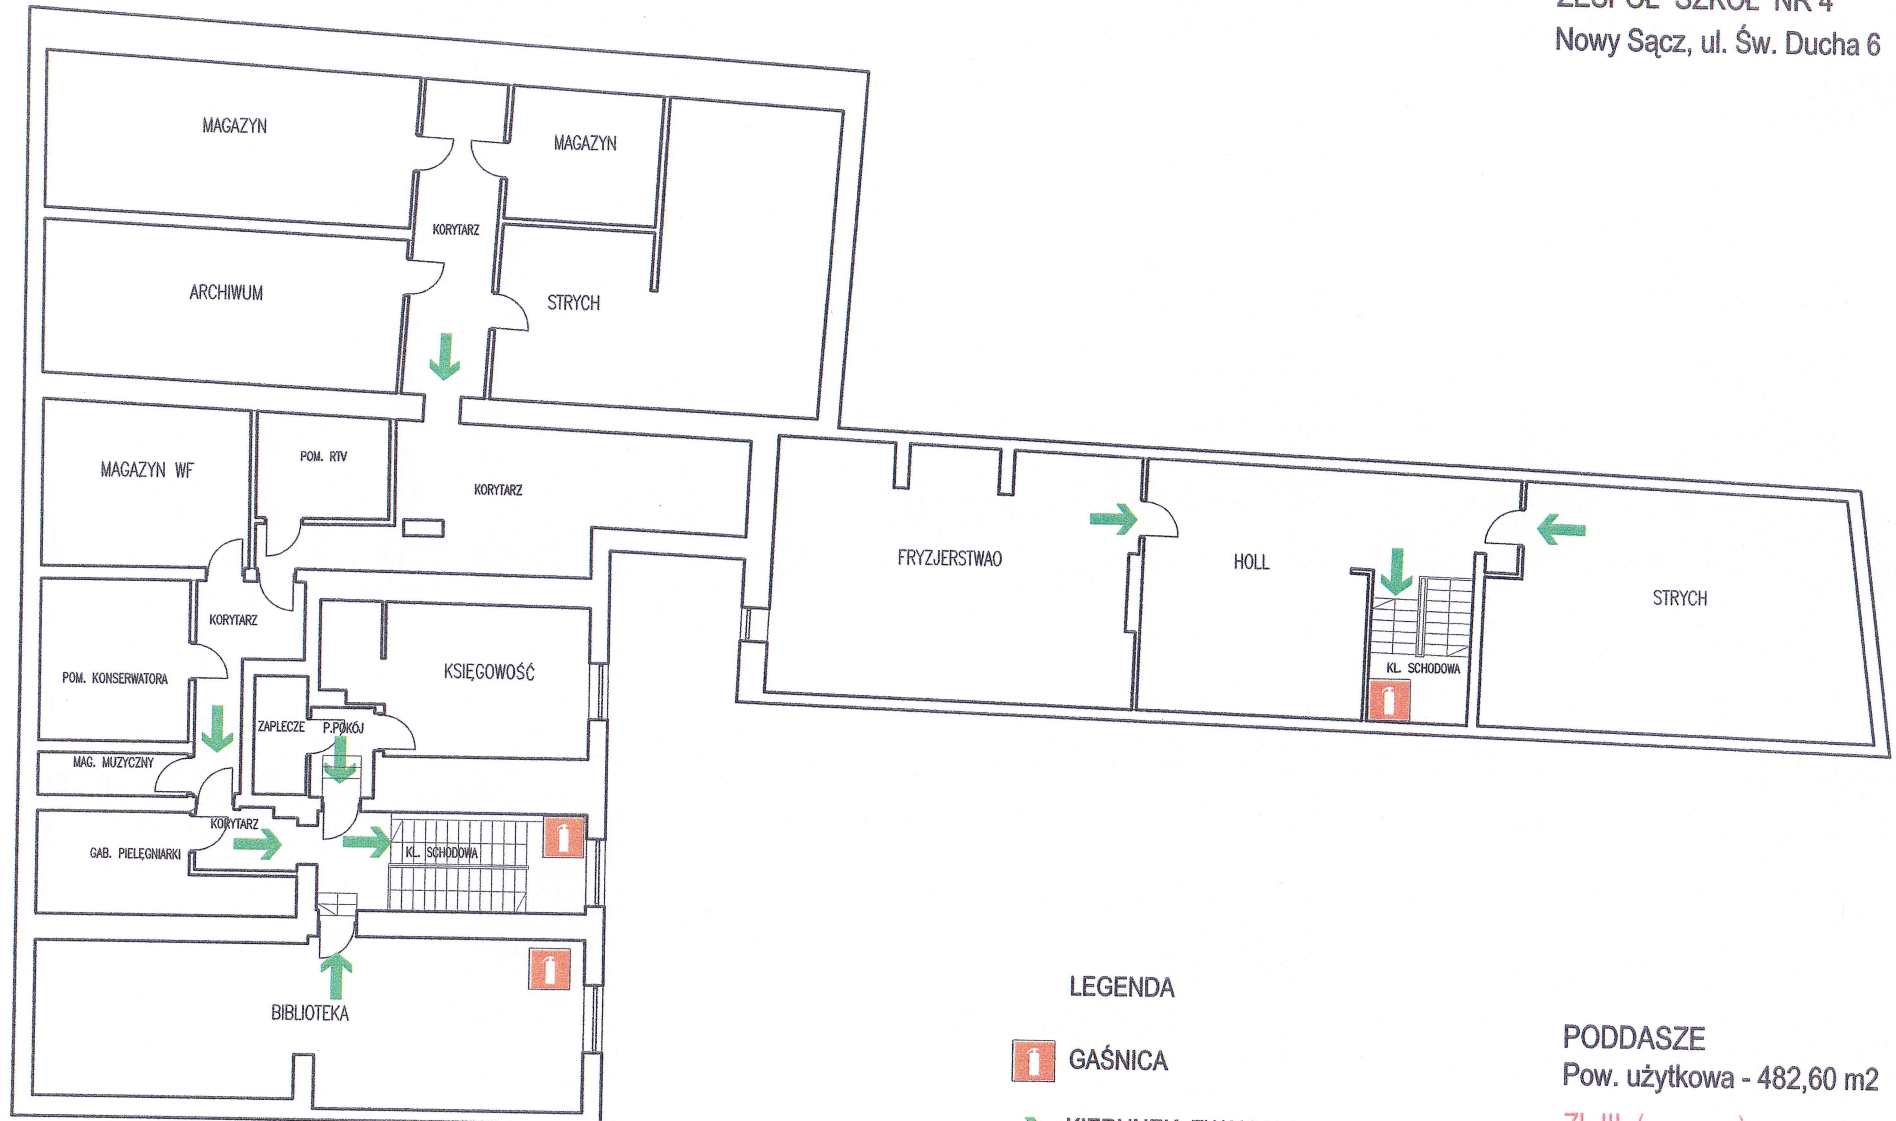ZESPÓŁ SZKÓŁ NR 4
Nowy Sącz, ul. Św. Ducha 6




LEGENDA

-  GAŚNICA
-  KIERUNEK EWAKUACJI

PODDASZE
Pow. użytkowa - 482,60 m²
ZL III (.....)

RYNEK GŁÓWNY

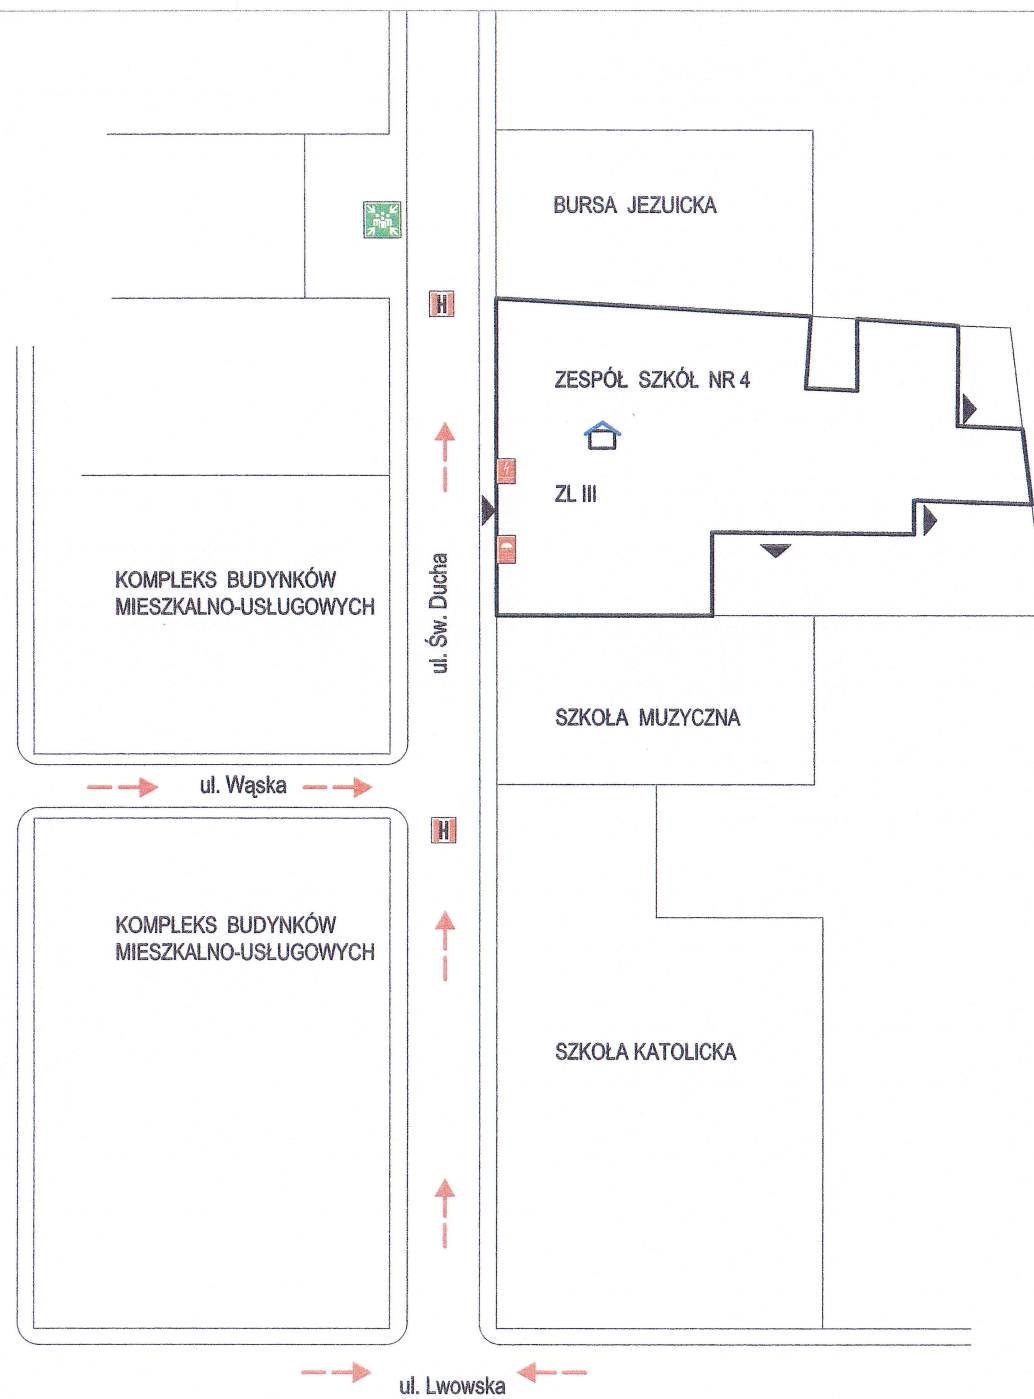

ZESPÓŁ SZKÓŁ NR 4
Nowy Sącz, ul. Św. Ducha 6

- LEGENDA:
- HYDRANT ZEWNĘTRZNY PODZIEMNY
 - GŁÓWNY WYŁĄCZNIK PRĄDU
 - GŁÓWNY ZAWÓR GAZU
 - DROGA POŻAROWA
 - WEJŚCIE DO BUDYNKU
WYJŚCIE Z BUDYNKU
 - KONSTRUKCJA DACHU NIEPALNA
 - MIEJSCE ZBIÓRKI

RZUT TERENU